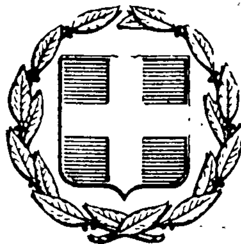


ΕΦΗΜΕΡΙΣ ΤΗΣ ΚΥΒΕΡΝΗΣΕΩΣ
ΤΗΣ ΕΛΛΗΝΙΚΗΣ ΔΗΜΟΚΡΑΤΙΑΣ

ΕΝ ΑΘΗΝΑΙΣ ΤΗι 18 ΑΠΡΙΛΙΟΥ 1980 | ΤΕΥΧΟΣ ΤΕΤΑΡΤΟΝ | ΑΡΙΘΜΟΣ ΦΥΛΛΟΥ 237

ΠΕΡΙΕΧΟΜΕΝΑ

ΑΠΑΛΛΟΤΡΙΩΣΕΙΣ

ΑΠΟΦΑΣΕΙΣ

Ἀριθ. Ζ/429 (1)

Περὶ κηρύξεως ὡς ἀναδασωτέας δημοσίας δασικῆς ἐκτάσεως στὴ θέση Μύλος Καλαδὶ τοῦ Δήμου Σκύρου τοῦ Ν. Εὐβοίας.

Ο ΝΟΜΑΡΧΗΣ ΕΥΒΟΙΑΣ

Σύμφωνα μέ:

1. Τὶς διατάξεις: α) Τοῦ ἄρθρου 117 παρ. 3 τοῦ Συντάγματος τῆς Ἑλλάδος. β) Τῶν ἄρθρων 37–44 τοῦ Ν. 998/1979 «περὶ Προστασίας Δασῶν κλπ.». γ) Τοῦ Νόμου 3200/1955 «περὶ Διοικητικῆς Ἀποκεντρώσεως», σὲ συνδυασμὸ μὲ τὶς διατάξεις τοῦ Ν.Δ. 532/1970 «περὶ συμπληρώσεως τῶν διατάξεων περὶ Διοικητικῆς Ἀποκεντρώσεως» καὶ τοῦ 709/1970 Β. Δ/τος, ποὺ ἐκδόθηκε σὲ ἐκτέλεση αὐτοῦ.

2. Τὶς ἑξῆς διαταγὲς τοῦ Ὑπουργείου Γεωργίας: α) 88854/7483/1.10.1975 Κατάρτιση καταστάσεων κατεστραμμένων δασῶν. β) 114812/2948/24.12.1975 «περὶ ἐφαρμογῆς διατάξεων ἀφορωσῶν ἀναδασωτέες ἐκτάσεις». γ) 10582/539/13.2.1976 «Περὶ διευκρινίσεως ἐπὶ τῆς ἐφαρμογῆς τῆς ἀνώτερω διαταγῆς. δ) 215696/1451/9.5.77 «περὶ κηρύξεως καιομένων δασικῶν ἐκτάσεων ὡς ἀναδασωτέων».

3. Τὴν πρόταση ποὺ ὑποβλήθηκε μὲ τὴν Ζ/161/23.1.1980 ἀναφορὰ τοῦ ἁρμοδίου Δασαρχείου Κύμης, σχετικὰ μὲ τὴν κήρυξη ὡς ἀναδασωτέας τῆς κατωτέρω δασικῆς ἐκτάσεως τῶν 34 τετραγωνικῶν μέτρων καὶ ἐπειδὴ ἡ ἔκταση χρειάζεται προστασία γιὰ τὴν ἐπαναδημιουργία τῆς δασικῆς βλαστήσεως ποὺ καταστράφηκε ὁλοσχερῶς ἀπὸ παράνομη ὑλοτομία ἀποφασίζουμε:

Κηρύσσουμε ὡς ἀναδασωτέα, μὲ σκοπὸ τὴν προστασία γιὰ τὴν ἐπαναδημιουργία τῆς δασικῆς βλαστήσεως ποὺ παράνομα ὑλοτομήθηκε δημόσια δασικὴ ἔκταση 34 τ.μ.

Ἡ ἔκταση αὐτὴ ποὺ βρίσκεται στὴ θέση Μύλος Καλαδὶ τῆς περιφερείας τοῦ Δήμου Σκύρου τοῦ Νομοῦ Εὐβοίας, καλυπτόταν ἀπὸ ἀείφυλλα πλατύφυλλα καὶ καταστράφηκε ὁλοσχερῶς στὸ παρελθὸν ὅπως διαπιστώθηκε στὶς 19.12.1979.


Σχετικὸ τὸ σχεδιάγραμμα μὲ κλίμακα 1 : 100, τὸ ὁποῖο ἀποτελεῖ ἀναπόσπαστο μέρος τῆς ἀποφάσεως αὐτῆς στὸ ὁποῖο ἡ ἔκταση φαίνεται μὲ τὰ στοιχεῖα ΑΒΓΔΑ καὶ μὲ ὅρια:

Ἀνατολικά: Δημόσια δασικὴ ἔκταση.
Δυτικά: Δημόσια δασικὴ ἔκταση.
Βόρεια: Δημόσια δασικὴ ἔκταση.
Νότια: Δημόσια δασικὴ ἔκταση.


Ἡ ἀπόφαση αὐτὴ νὰ δημοσιευθεῖ στὴν Ἐφημερίδα τῆς Κυβερνήσεως.

Χαλκίδα, 13 Μαρτίου 1980

Ὁ Νομάρχης
Κ. ΠΑΠΑΒΛΑΣΟΠΟΥΛΟΣ

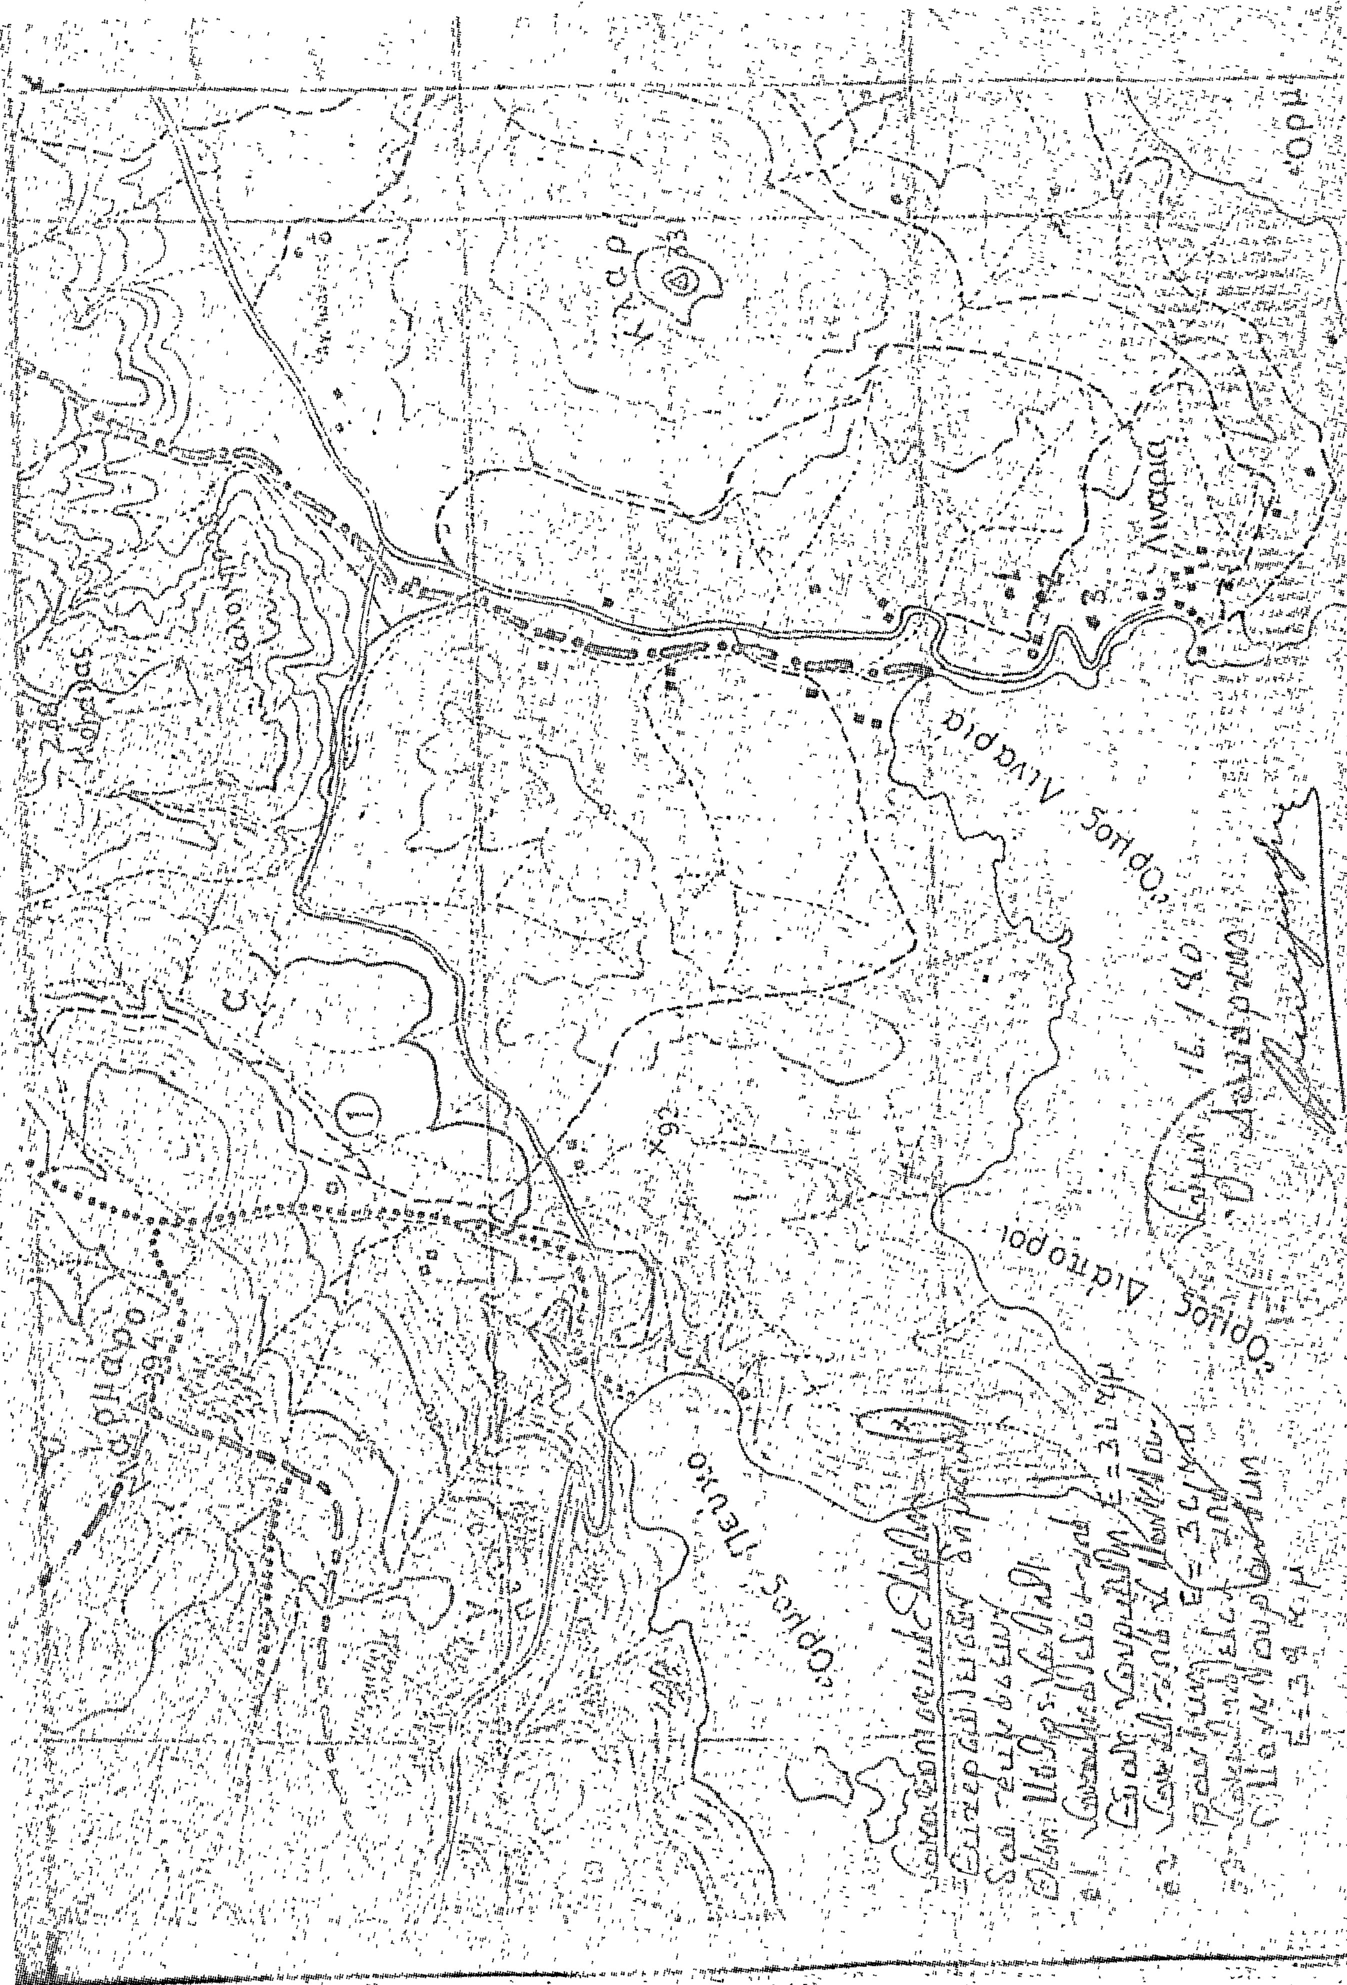

Σχεδιάγραμμα 4
[illegible] Δημοσίαν
[illegible]
[illegible]
[illegible]
[illegible] Αθηνών
Έκτασις: 0.032 στρέμ.

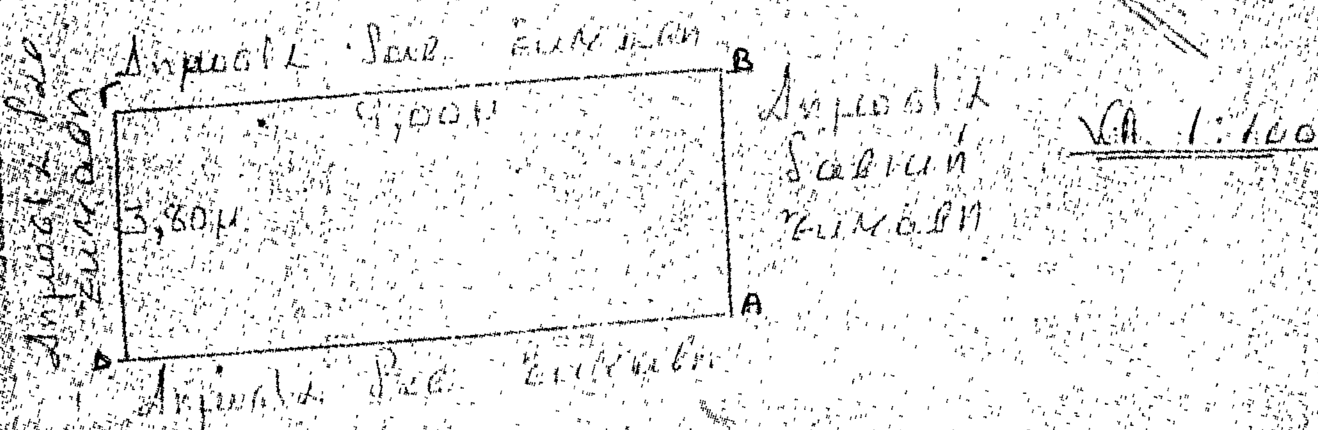


Έχει θεωρηθεί
Χαλκίς 16.1.80
Ο Δασάρχης

Χαλκίς 16.1.80
Ο Συντάξας

Θεόδωρος Π. Ζαχόπουλος
Τεχνολόγος Δασοπονίας

ΕΘΕΩΡΗΘΗ
Έν Χαλκίδι τῇ 17-3-1980

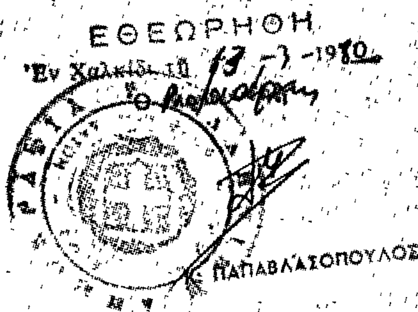

Κ. ΠΑΠΑΒΛΑΣΟΠΟΥΛΟΣ

'Αριθ. Ζ/949 (2)

Περὶ τροποποιήσεως τῆς Ζ/205/18.1.1980 ἀπόφασεώς μας μὲ τὴν ὁποία κηρύχθηκε ὡς ἀναδασωτέα διακατεχόμενη δασικὴ ἔκταση στὴ θέση «Σλαϊμάν - Κούρακας» τοῦ Δήμου Σκύρου τοῦ Νομοῦ Εὐβοίας.

Ο ΝΟΜΑΡΧΗΣ ΕΥΒΟΙΑΣ

Ἔχοντας ὑπόψη:

1. Τὴν Ζ/205/18.1.1980 ἀπόφασή μας «περὶ κηρύξεως διακατεχόμενης δασικῆς ἐκτάσεως στὴ θέση «Σλαϊμάνι-Κούρακα» τοῦ Δήμου Σκύρου.

2. Τὸ γεγονὸς ὅτι ἡ πρόταση τοῦ δασάρχη Κύμης, ποὺ ἔγινε μὲ τὴ Ζ/2892/19.11.1979 ἀναφορά του γιὰ τὸ ἀντικείμενο τοῦ θέματος, ἀφοροῦσε δύο (2) ἐκτάσεις ἡ μία 65 στρμ. καὶ ἡ ἄλλη 135 στρμ. ποὺ κάηκαν στὶς 26.4.1979 καὶ 2.6.1979 ἀντιστοίχως, ἀλλὰ βρίσκονται στὴν ἴδια θέση καὶ γειτονεύουν, ἀποφασίζουμε:

Τροποποιοῦμε τὴ Ζ/205/18.1.1980 ἀπόφασή μας ὡς ἑξῆς:

Κηρύσσουμε ὡς ἀναδασωτέα, μὲ σκοπὸ τὴν προστασία γιὰ τὴν ἐπαναδημιουργία τῆς δασικῆς βλαστήσεως ποὺ κάηκε, διακατεχόμενη δασικὴ ἔκταση 200 στρέμματα.

Ἡ ἔκταση αὐτὴ ποὺ βρίσκεται στὴ θέση «Σλαϊμάνι-Κούρακας» τῆς περιφέρειας τοῦ Δήμου Σκύρου τοῦ Νομοῦ Εὐβοίας, καλυπτόταν ἀπὸ ἀραιὰ ἄτομα χαλεπίου πεύκης καὶ ἀείφυλλα πλατύφυλλα καὶ καταστράφηκε ὁλοσχερῶς κατὰ τὸ ἕνα τμῆμα τῶν 65 στρεμμάτων στὶς 24.4.1979 καὶ κατὰ τὸ ἄλλο τῶν 135 στρεμμάτων στὶς 2.6.1979.

Σχετικὸ τὸ σχεδιάγραμμα μὲ κλίμακα 1 : 10.000 τὸ ὁποῖο στάλθηκε μὲ τὴ Ζ/205/18.1.1980 ἀπόφασή μας.

Ἡ ἀπόφαση αὐτὴ νὰ δημοσιευθεῖ στὴν 'Εφεμερίδα τῆς Κυβερνήσεως.

Χαλκίδα, 13 Μαρτίου 1980

Ὁ Νομάρχης

Κ. ΠΑΠΑΒΛΑΣΟΠΟΥΛΟΣ

'Αριθ. Δ. 192 (3)

Περὶ κηρύξεως ὡς ἀναδασωτέας δασικῆς ἐκτάσεως στὴ θέση Ξηρόκαμπος Κοινότητας Γλαφυρῶν Ν. Μαγνησίας.

Ο ΝΟΜΑΡΧΗΣ ΜΑΓΝΗΣΙΑΣ

Σύμφωνα μέ:

1. Τὶς διατάξεις: α) Τοῦ ἄρθρου 117 παρ. 3 τοῦ Συντάγματος τῆς Ἑλλάδος. β) Τῶν ἄρθρων 38 καὶ 41 τοῦ Ν. 998/79 «περὶ προστασίας τῶν Δασῶν». γ) Τοῦ Ν. 3200/55 «περὶ διοικητικῆς ἀποκεντρώσεως» σὲ συνδυασμὸ μὲ τὶς διατάξεις τοῦ Ν.Δ. 532/70 «περὶ συμπληρώσεως τῶν διατάξεων περὶ διοικητικῆς ἀποκεντρώσεως καὶ τοῦ Β.Δ. 709/70 ποὺ ἐκδόθηκε σὲ ἐκτέλεση αὐτοῦ.

2. Τὶς ἑξῆς διαταγὲς τοῦ Ὑπουργείου Γεωργίας: α) 114812/2946/ἐγκ. 154/24.12.75. β) 217606/1610/13.6.77.

3. Τὴν πρόταση ποὺ ὑποβλήθηκε μὲ τὴν 333/24.1.80 ἀναφορὰ τοῦ Δασαρχείου Βόλου, σχετικὰ μὲ τὴν κήρυξη ὡς ἀναδασωτέας τῆς κατωτέρω δασικῆς ἐκτάσεως, ἀποφασίζουμε:

Κηρύσσουμε ὡς ἀναδασωτέα, μὲ σκοπὸ τὴν προστασία, γιὰ τὴν ἐπαναδημιουργία τῆς δασικῆς βλαστήσεως ποὺ καταστράφηκε, δημόσια δασικὴ ἔκταση 3.600 στρεμ. Ἡ ἔκταση αὐτὴ βρίσκεται στὴ θέση Ξηρόκαμπος τῆς περιφέρειας τῆς Κοινότητας Γλαφυρῶν Ν. Μαγνησίας, καλυπτόνταν ἀπὸ θάμνους πρίνου, ποὺ ἐκχερσώθηκαν παράνομα τὸν μήνα Αὔγουστο 1979 ἀπὸ τὸν Βασ. Κ. Νικολάου κάτοικο Γλαφυρῶν. Ἡ ἀποκατάσταση τῆς δασικῆς βλαστήσεως στὴν ἀνωτέρω ἔκταση θὰ γίνει μὲ φυσικὴ ἢ τεχνητὴ ἀναδάσωση.

Σχετικὸ τὸ συνημμένο σχεδιάγραμμα μὲ κλίμακα 1 : 500, τὸ ὁποῖο ἀποτελεῖ ἀναπόσπαστο μέρος τῆς ἀποφάσεως αὐτῆς καὶ στὸ ὁποῖο ἡ ἔκταση φαίνεται μὲ τὰ στοιχεῖα Α, Β, Γ, Δ, Α καὶ μὲ ὅρια:

'Ανατολικά: 'Αγρὸς 'Ιωάννου 'Αγιώτη.
Δυτικά: Δασικὴ ἔκταση.
Βόρεια: Δασικὴ ἔκταση.
Νότια: 'Αγρὸς ἰδίου.

Ἡ ἀπόφαση αὐτὴ νὰ δημοσιευθεῖ στὴν 'Εφημερίδα τῆς Κυβερνήσεως.

Βόλος, 11 Μαρτίου 1980

Ὁ Νομάρχης

ΑΘ. ΣΠΥΡΟΠΟΥΛΟΣ

ΤΟΠΟΓΡΑΦΙΚΟ ΔΙΑΓΡΑΜΜΑ

Παρανόμως εκχερσωθείσης Δημοσίας Δασικής εκτάσεως υπό του Βασιλείου Κ. Νικολάου εις θέση Ξηρόμυλος Πορφυρών

ΚΛΙΜΑΞ 1:500

Δημοσία Δασική Έκτασις

60 μ.

Α Β

Δημοσία Δασική Έκτασις


60 μ.

παρανόμως εκχερσωθείσα έκτασις

Αγρός Ιωάννου Αγιώτη

Δ Γ

Αγρός ιδίου

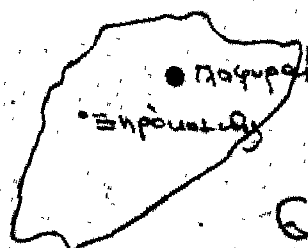

Εθεωρήθη Βόλος ... 1980
Βόλος ... 1980 ... Δασικής ... Βόλου

Νικηφοράκης Νικ. ... Σαρανούχης(?)

Εθεωρήθη
Βόλος 11/3/1980
Ο Νομάρχης

Αθαν. Σπυρόπουλος

'Αριθ. Δ. 197 (4)

Περὶ κηρύξεως ὡς ἀναδασωτέας δασικῆς ἐκτάσεως στὴ θέση Βράχος Κοινότητας Γλαφυρῶν Ν. Μαγνησίας.

Ο ΝΟΜΑΡΧΗΣ ΜΑΓΝΗΣΙΑΣ

Σύμφωνα μέ :

1. Τὶς διατάξεις : α) Τοῦ ἄρθρου 117 παρ. 3 τοῦ Συντάγματος τῆς 'Ελλάδος, β) τῶν ἄρθρων 38 καὶ 41 Ν.998/79 «περὶ προστασίας τῶν Δασῶν», γ) τοῦ Ν.3200/55 «περὶ διοικητικῆς ἀποκεντρώσεως», σὲ συνδυασμὸ μὲ τὶς διατάξεις τοῦ Ν.Δ. 532/70 «περὶ συμ/σεως τῶν διατάξεων «περὶ διοικητικῆς ἀποκεντρώσεως» καὶ τοῦ Β.Δ. 709/70, ποὺ ἐκδόθηκε σὲ ἐκτέλεση αὐτοῦ.

2. Τὶς ἑξῆς διαταγὲς τοῦ 'Υπουργείου Γεωργίας : α) 114812/2946/ἐγκ. 154/24.12.75, β) 217606/1610/13.6.77.

3. Τὴν πρόταση ποὺ ὑποβλήθηκε μὲ τὴν 338/24.1.80 ἀναφορὰ τοῦ Δασαρχείου Βόλου, σχετικὰ μὲ τὴν κήρυξη ὡς ἀναδασωτέας τῆς κατωτέρω δασικῆς ἐκτάσεως, ἀποφασίζουμε :

Κηρύσσουμε ὡς ἀναδασωτέα, μὲ σκοπὸ τὴν προστασία γιὰ τὴν ἐπαναδημιουργία τῆς δασικῆς βλαστήσεως, ποὺ καταστράφηκε, δημόσια δασικὴ ἔκταση 0.750 στρεμ.

'Η ἔκταση αὐτὴ βρίσκεται στὴ θέση Βράχος τῆς περιφέρειας τῆς Κοινότητας Γλαφυρῶν Νομοῦ Μαγνησίας, καλυπτόταν ἀπὸ θάμνους πρίνου, ποὺ ἐκχερσώθηκαν παράνομα ἀπὸ τὸν Νικ. 'Ιωάν. Τσαπράζη κάτοικο Γλαφυρῶν τὸ μήνα Αὔγουστο τοῦ ἔτους 1979.

'Η ἀποκατάσταση τῆς δασικῆς βλαστήσεως στὴν ἀνωτέρω ἔκταση, θὰ γίνει μὲ φυσικὴ ἢ τεχνητὴ ἀναδάσωση.

Σχετικὸ τὸ συνημμένο σχεδιάγραμμα μὲ κλίμακα 1 :300, τὸ ὁποῖο ἀποτελεῖ ἀναπόσπαστο μέρος τῆς ἀποφάσεως αὐτῆς καὶ στὸ ὁποῖο ἡ ἔκταση φαίνεται μὲ τὰ στοιχεῖα Α,Β,Γ,Δ, καὶ μὲ ὅρια :

'Ανατολικά : Δημόσια δασικὴ ἔκταση.
Δυτικά : 'Αμυγδαλοπερίβολο ἰδίου.
Βόρεια : Δημόσια δασικὴ ἔκταση.
Νότια : 'Αμυγδαλοπερίβολο ἰδίου.

'Η ἀπόφαση αὐτὴ νὰ δημοσιευθεῖ στὴν 'Εφημερίδα τῆς Κυβερνήσεως.

Βόλος, 11 Μαρτίου 1980


'Ο Νομάρχης
ΑΘ. ΣΠΥΡΟΠΟΥΛΟΣ

ΤΟΠΟΓΡΑΦΙΚΟ ΔΙΑΓΡΑΜΜΑ

παραδόσεως εκχερσωθείσης δημοσίας δασικής

υπό Νικολάου ...

ΚΛΙΜΑ = 1:300

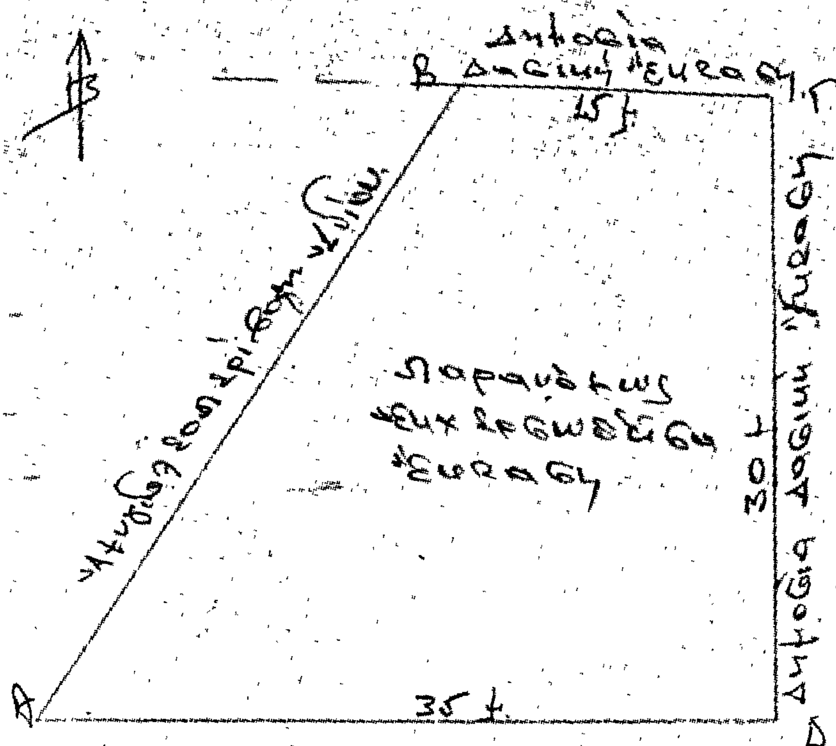



Εθεωρήθη ...

Εθεωρήθη

Βόλος 1-3-1980

Ο Νομάρχης

Αθαν. Σπυρόπουλος

'Αριθ. Δ. 191 (5)

Περὶ κηρύξεως ὡς ἀναδασωτέας δασικῆς ἐκτάσεως στὴ θέση Σουβάλα Κοινότητας Γλαφυρῶν Ν. Μαγνησίας.

Ο ΝΟΜΑΡΧΗΣ ΜΑΓΝΗΣΙΑΣ

Σύμφωνα μέ :

1. Τὶς διατάξεις : α) Τοῦ ἄρθρου 117 παρ. 3 τοῦ Συντάγματος τῆς Ἑλλάδος. β) Τῶν ἄρθρων 38 καὶ 41 τοῦ Ν. 998/79 «περὶ προστασίας τῶν Δασῶν». γ) Τοῦ Ν. 3200/55 «περὶ διοικητικῆς ἀποκεντρώσεως» σὲ συνδυασμὸ μὲ τὶς διατάξεις τοῦ Ν.Δ. 532/70 «περὶ συμπληρώσεως τῶν διατάξεων περὶ διοικητικῆς ἀποκεντρώσεως» καὶ τοῦ Β.Δ. 709/70 ποὺ ἐκδόθηκε σὲ ἐκτέλεση αὐτοῦ.

2. Τὶς ἐξῆς διαταγὲς τοῦ Ὑπουργείου Γεωργίας : α) 114012/2946/ἐγκ. 154/24.12.75. β) 217606/1610/13.6.77.

3. Τὴν πρόταση ποὺ ὑποβλήθηκε μὲ τὴν 332/24.1.80 ἀναφορὰ τοῦ Δασαρχείου Βόλου, σχετικὰ μὲ τὴν κήρυξη ὡς ἀναδασωτέας τῆς κατωτέρω δασικῆς ἐκτάσεως, ἀποφασίζουμε :

Κηρύσσουμε ὡς ἀναδασωτέα, μὲ σκοπὸ τὴν προστασία, γιὰ τὴν ἐπαναδημιουργία τῆς δασικῆ βλαστήσεως ποὺ καταστράφηκε, δημόσια δασικὴ ἔκταση 3,120 στρεμ.

Ἡ ἔκταση αὐτὴ βρίσκεται στὴ θέση Σουβάλα τῆς περιφέρειας τῆς Κοινότητας Γλαφυρῶν Νομοῦ Μαγνησίας, καλυπτόταν ἀπὸ θάμνους πρίνου ποὺ ἐκχερσώθηκαν παράνομα τὸ μήνα Αὔγουστο τοῦ ἔτους 1979, ἀπὸ τὸν Ἰωάννη Θεοχάρη κάτοικο Γλαφυρῶν.

Ἡ ἀποκατάσταση τῆς δασικῆς βλαστήσεως στὴν ἀνωτέρα ἔκταση θὰ γίνει μὲ φυσικὴ ἢ τεχνητὴ ἀναδάσωση.

Σχετικὸ τὸ συνημμένο σχεδιάγραμμα μὲ κλίμακα 1 : 1000, τὸ ὁποῖο ἀποτελεῖ ἀναπόσπαστο μέρος τῆς ἀποφάσεως αὐτῆς καὶ στὸ ὁποῖο ἡ ἔκταση φαίνεται μὲ τὰ στοιχεῖα ΑΒΓΔΑ καὶ μὲ ὅρια :

Ἀνατολικά : Ἀγρὸς ἰδίου.
Δυτικά : Δημοσία δασικὴ ἔκταση.
Βόρεια : Δημοσία δασικὴ ἔκταση.
Νότια : Δημοσία δασικὴ ἔκταση.

Ἡ ἀπόφαση αὐτὴ νὰ δημοσιευθεῖ στὴν Ἐφημερίδα τῆς Κυβερνήσεως.


Βόλος, 11 Μαρτίου 1980

Ὁ Νομάρχης
ΑΘ. ΣΠΥΡΟΠΟΥΛΟΣ

ΤΟΠΟΓΡΑΦΙΚΟ ΔΙΑΓΡΑΜΜΑ

παρανόμως εκχερσωθείσης Δημοσίας Δασικής Εκτάσεως ύπό τοῦ Ιωάννου Ηρ. Θεοχάρη στη θέση τρ. Ζουβάλα-Πλαφυρών

ΚΛΙΜΑΞ 1:1000

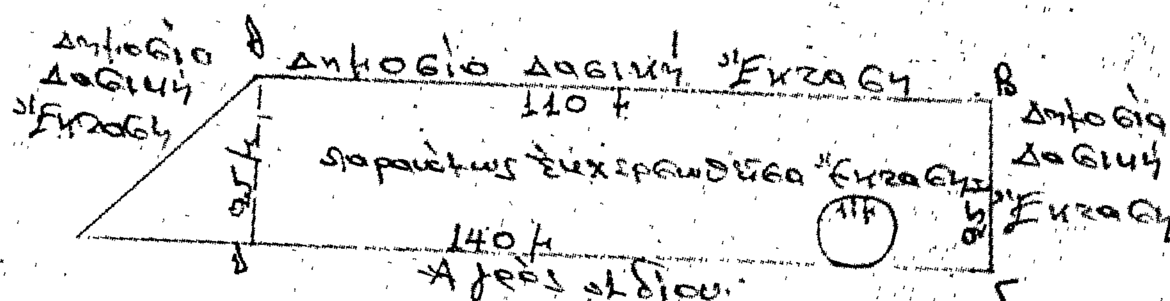



Εθεωρήθη
Βόλος 29-1-1980
Ο Δασάρχης Βόλου

Βόλος 29-1-1980

Νικ. Χελμοραντζής

Νικ. Σταμούλης

Εθεωρήθη
Βόλος - -1980
Ο Νομάρχης

Αθαν. Σπυρόπουλος

Ἀριθ. Δ.190 (6)

Περὶ κηρύξεως ὡς ἀναδασωτέας δασικῆς ἐκτάσεως στὴ θέση Μπουγάζι Κοινότητας Περιβλέπτου Ν. Μαγνησίας.

Ο ΝΟΜΑΡΧΗΣ ΜΑΓΝΗΣΙΑΣ

Σύμφωνα μέ :

1. Τὶς διατάξεις : α) Τοῦ ἄρθρου 117 παρ. 3 τοῦ Συντάγματος τῆς Ἑλλάδος. β) Τῶν ἄρθρων 38 καὶ 41 Ν. 998/79 «περὶ προστασίας τῶν Δασῶν». γ) Τοῦ Ν. 3200/1955 «περὶ διοικητικῆς ἀποκεντρώσεως», σὲ συνδυασμὸ μὲ τὶς διατάξεις τοῦ Ν.Δ. 532/70 «περὶ συμπληρώσεως τῶν διατάξεων περὶ διοικητικῆς ἀποκεντρώσεως» καὶ τοῦ Β.Δ. 709/70 ποὺ ἐκδόθηκε σὲ ἐκτέλεση αὐτοῦ.

2. Τὶς ἐξῆς διαταγὲς τοῦ Ὑπουργείου Γεωργίας : α) 114812/2946/ἐγκ. 154/24.12.75. β) 217606/1610/13.6.77.

3. Τὴν πρόταση ποὺ ὑποβλήθηκε μὲ τὴν 331/24.1.80 ἀναφορὰ τοῦ Δασαρχείου Βόλου σχετικὰ μὲ τὴν κήρυξη ὡς ἀναδασωτέας τῆς κατωτέρω δασικῆς ἐκτάσεως, ἀποφασίζουμε :

Κηρύσσουμε ὡς ἀναδασωτέα, μὲ σκοπὸ τὴν προστασία γιὰ τὴν ἐπαναδημιουργία τῆς δασικῆς βλαστήσεως ποὺ καταστράφηκε, Κοινοτικὴ δασικὴ ἔκταση 1,5 στρεμμάτων.

Ἡ ἔκταση αὐτὴ βρίσκεται στὴ θέση Μπουγάζι τῆς περιφέρειας τῆς Κοινότητας Περιβλέπτου Ν. Μαγνησίας, καλυπτόταν ἀπὸ θάμνους πρίνου νανώδους μορφῆς ποὺ ἐκχερσώθηκαν παράνομα τὸ μήνα Μάρτιο τοῦ ἔτους 1979 ἀπὸ τὸν Κων/νο Βασ. Μαντρά, κάτοικο Ἐλευθεροχωρίου.

Ἡ ἀποκατάσταση τῆς δασικῆς βλαστήσεως στὴν ἀνωτέρω ἔκταση, θὰ γίνει μὲ φυσικὴ ἢ τεχνητὴ ἀναδάσωση.

Σχετικὸ τὸ συνημμένο σχεδιάγραμμα μὲ κλίμακα 1 : 500, τὸ ὁποῖο ἀποτελεῖ ἀναπόσπαστο μέρος τῆς ἀποφάσεως αὐτῆς καὶ στὸ ὁποῖο ἡ ἔκταση φαίνεται μὲ τὰ στοιχεῖα Α, Β, Γ, Δ καὶ μὲ ὅρια :

Ἀνατολικά : Μὲ δασικὴ ἔκταση.
Δυτικά : Ἀγρὸς Εὐαγ. Καπνιά.
Βόρεια : Ἀμυγδαλεὼν ἰδίου.
Νότια : Μὲ δασικὴ ἔκταση.

Ἡ ἀπόφαση αὐτὴ νὰ δημοσιευθεῖ στὴν Ἐφημερίδα τῆς Κυβερνήσεως.

Βόλος, 11 Μαρτίου 1980

Ὁ Νομάρχης
ΑΘ. ΣΠΥΡΟΠΟΥΛΟΣ

ΤΟΠΟΓΡΑΦΙΚΟ ΔΙΑΓΡΑΜΜΑ

παρανόμως εκχερσωθείσης κοινοτικής δασικής εκτάσεως υπό του Κωνίνου ... εις θέση Μπουγάζι – Ελευθεροχωρίου

ΚΛΙΜΑ = 1:500

δασική έκτασις

Α 15 Β

παρανόμως εκχερσωθείσα έκτασις

Δασική έκτασις

Αγροτεμάχιον Ιδίου

100

Δ Γ

Αγρός Κολωνία

Μπουγάζι Ελευθεροχωρίου

ΕΘΕΩΡΗΘΗ 11-3-1980 Ο Δασάρχης
Αθαν. ...πουλος

εθεωρήθη Κόνιτσα 1-1980 ο Δασολόγος
Νικ. ...

Κόνιτσα 22-1-1980
ο συντάξας Δασολόγος
Νικ. ...

'Αριθ. Δ. 202 (7)

Περὶ κηρύξεως ὡς ἀναδασωτέας δασικῆς ἐκτάσεως στὴ θέση Κουνιάρικο Κοιν/τας Γλαφυρῶν Ν. Μαγνησίας.

Ο ΝΟΜΑΡΧΗΣ ΜΑΓΝΗΣΙΑΣ

Σύμφωνα μέ:

1. Τὶς διατάξεις:

α) Τοῦ ἄρθρου 117 παρ. 3 τοῦ Συντάγματος τῆς 'Ελλάδος.

β) Τῶν ἄρθρων 38 καὶ 41 τοῦ Ν. 998/79 «περὶ προστασίας τῶν Δασῶν».

γ) Τοῦ Ν. 3200/55 «περὶ διοικητικῆς ἀποκεντρώσεως» σὲ συνδυασμὸ μὲ τὶς διατάξεις τοῦ Ν.Δ. 532/70 «περὶ συμ/σεως τῶν διατάξεων περὶ διοικητικῆς ἀποκεντρώσεως» καὶ τοῦ Β.Δ. 709/70, ποὺ ἐκδόθηκε σὲ ἐκτέλεση αὐτοῦ.

2. Τὶς ἑξῆς διαταγὲς τοῦ 'Υπουργείου Γεωργίας.

α) 114812/2946/ἐγκ.154/24.12.75.

β) 217606/1610/13.6.77.

3. Τὴν πρόταση ποὺ ὑποβλήθηκε μὲ τὴν 343/24.1.80 ἀναφορὰ τοῦ Δασαρχείου Βόλου, σχετικὰ μὲ τὴν κήρυξη ὡς ἀναδασωτέας τῆς κατωτέρω δασικῆς ἐκτάσεως, ἀποφασίζουμε:

Κηρύσσουμε ὡς ἀναδασωτέα, μὲ σκοπὸ τὴν προστασία, γιὰ τὴν ἐπαναδημιουργία τῆς δασικῆς βλαστήσεως, ποὺ καταστράφηκε, δημόσια δασικὴ ἔκταση 0,360 στρεμμάτων. 'Η ἔκταση αὐτὴ βρίσκεται στὴ θέση Κουνιάρικο τῆς περιφέρειας τῆς Κοιν/τας Γλαφυρῶν Νομοῦ Μαγνησίας, καλύπτονταν ἀπὸ θάμνους πρίνου, ποὺ ἐκχερσώθηκαν παράνομα τὸν μῆνα Αὔγουστο 1979, ἀπὸ τὸν 'Απόστολο 'Ακρίβο κάτοικο Γλαφυρῶν. 'Η ἀποκατάσταση τῆς δασικῆς βλαστήσεως στὴν ἀνωτέρω ἔκταση θὰ γίνει μὲ φυσικὴ ἢ τεχνητὴ ἀναδάσωση.

Σχετικὸ τὸ συνημμένο σχεδιάγραμμα μὲ κλίμακα 1 : 200, τὸ ὁποῖο ἀποτελεῖ ἀναπόσπαστο μέρος τῆς ἀποφάσεως αὐτῆς καὶ στὸ ὁποῖο ἡ ἔκταση φαίνεται μὲ τὰ στοιχεῖα Α, Β, Γ, Δ, Α καὶ μὲ ὅρια:

'Ανατολικά:	Δημόσια δασικὴ ἔκταση.
Δυτικά:	'Αγρὸς ἰδίου.
Βόρεια:	Δημόσια δασικὴ ἔκταση.
Νότια:	Παράνομη ἐκχωρσωθεῖσα ἔκταση ἀπὸ τὸν Φιλίππου.

'Η ἀπόφαση αὐτὴ νὰ δημοσιευθεῖ στὴν 'Εφημερίδα τῆς Κυβερνήσεως.

Βόλος 11 Μαρτίου 1980


'Ο Νομάρχης
ΑΘΑΝ. ΣΠΥΡΟΠΟΥΛΟΣ

ΤΟΠΟΓΡΑΦΙΚΟ ΔΙΑΓΡΑΜΜΑ

παρανόμως εκχερσωθείσης Δημοσίας Δασικής εκτάσεως υπό του Αποστόλου Γ. Αυρίβου στη θέση Κουνιάρικο—Γλαφυρά

Β

ΚΛΙΜΑΞ 1:200

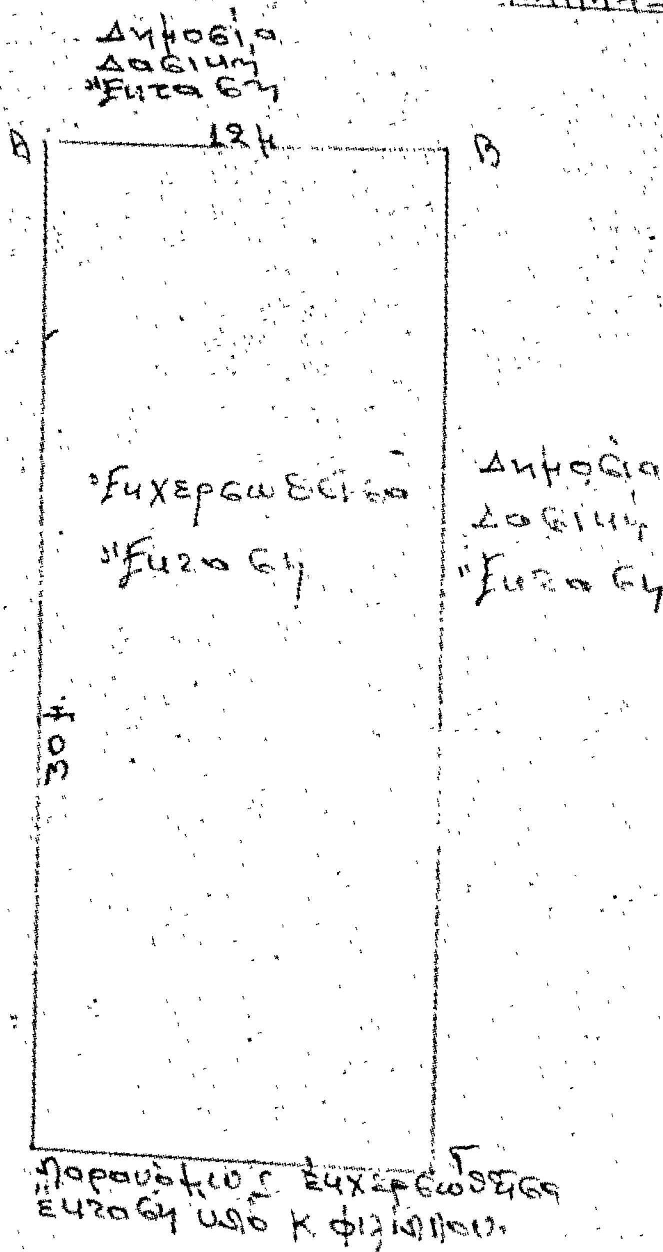

Αγρός Ιδίου

Παρανόμως εκχερσωθείσα έκτασις υπό Κ. Φιλίππου.

• Γλαφυραί
• Κουνιάρικο

Εθεωρήθη
Βόλος 11-3-1980
Ο Νομάρχης
Αθαν. Σπυρόπουλος

Εθεωρήθη
Βόλος 22-1-1980
ο Δασάρχης Βόλου
Νικ. Δεληγιαννόπουλος

Βόλος 22-1-1980
ο Τεχνικός Δασικός
Νικ. Σταμούλης

'Αριθ. 587 (8)

Περὶ κηρύξεως ὡς ἀναδασωτέας διακατεχομένης δασικῆς ἐκτάσεως στὴ θέση Μοριὲς τῆς Κοινότητας Φιλιαδῶνος τοῦ Νομοῦ Φθιώτιδος.

Ο ΝΟΜΑΡΧΗΣ ΦΘΙΩΤΙΔΟΣ

"Εχοντας ὑπόψη :

1. Τὶς διατάξεις τῶν ἄρθρων 24 παρ. 1 καὶ 117 παρ. 3 τοῦ Συντάγματος τῆς 'Ελλάδος.

2. Τὶς διατάξεις τῶν ἄρθρων 38 καὶ 41 τοῦ Ν.998/1979 «περὶ προστασίας τῶν δασῶν καὶ τῶν δασικῶν ἐν γένει ἐκτάσεων».

Τὶς διατάξεις τοῦ Ν. 3200/55 «περὶ διοικητικῆς ἀποκεντρώσεως, σὲ συνδυασμὸ μὲ τὶς διατάξεις τοῦ Ν.Δ. 532/70 «περὶ συμπληρώσεως τῶν διατάξεων περὶ διοικητικῆς ἀποκεντρώσεως» καὶ τοῦ 709/70 Β.Δ. ποὺ ἐκδόθηκε σὲ ἐκτέλεση αὐτοῦ καὶ τὴν ἀριθ. 1329/12.3.80 ἀναφορὰ τοῦ Δασαρχείου Λαμίας, σχετικὰ μὲ τὴν κήρυξη ὡς ἀναδασωτέας τῆς κατωτέρω δασικῆς ἐκτάσεως.

'Επειδὴ ἡ ἔκταση χρειάζεται προστασία γιὰ τὴν ἐπαναδημιουργία τῆς δασικῆς βλαστήσεως ποὺ καταστράφηκε ὁλοσχερῶς ἀπὸ πυρκαϊὰ στὶς 20.9.1979, ἀποφασίζουμε :

Κηρύσσουμε ὡς ἀναδασωτέα, μὲ σκοπὸ τὴν προστασία γιὰ τὴν ἐπαναδημιουργία τῆς δασικῆς βλαστήσεως ποὺ ἔχει καταστραφεῖ, διακατεχομένη δασικὴ ἔκταση ἐμβαδοῦ 924,00 στρεμμάτων στὴ θέση Μοριὲς περιφέρειας τῆς Κοινότητας Φιλιαδῶνος τοῦ Ν. Φθιώτιδος.

Σχετικὸ τὸ σχεδιάγραμμα μὲ κλίμακα 1 : 20.000 τὸ ὁποῖο ἀποτελεῖ ἀναπόσπαστο μέρος τῆς ἀποφάσεως αὐτῆς καὶ στὸ ὁποῖο ἡ ἔκταση φαίνεται μὲ τὰ στοιχεῖα 1,2,3,4,5, 6,7,8,9,10,1 καὶ μὲ ὅρια :

'Ανατολικά : Μὲ καεῖσα ἔκταση 'Ανάβρας 'Αλμυροῦ.
Δυτικά : Μὲ ἀγροκτήματα.
Βόρεια : Μὲ δάσος Καραχασάν.
Νότια : Μὲ δρόμο ἀγροτικό.

'Η ἀποκατάσταση τῆς δασικῆς βλαστήσεως ποὺ καταστράφηκε, λόγω τῆς θέσεως καὶ τοῦ ἐμβαδοῦ τῆς ἐκτάσεως, θὰ γίνει μὲ φυσικὴ ἀναγέννηση.

'Η ἀπόφαση αὐτὴ νὰ δημοσιευθεῖ στὴν 'Εφημερίδα τῆς Κυβερνήσεως.

Λαμία, 18 Μαρτίου 1980

'Ο Νομάρχης
ΚΩΝ. ΚΟΙΚΑΣ

ΤΟΠΟΓΡΑΦΙΚΟ ΔΙΑΓΡΑΜΜΑ

ΔΙΑΚΑΤΕΧΟΜΕΝΗΣ ΚΛΕΙΣΗΣ ΕΚΤΑΣΕΩΣ ΓΙΑ ΤΗΝ ΚΗΡΥΞΗ ΩΣ ΑΝΑΔΑΣΩΤΕΑΣ

ΘΕΣΗ: ΜΟΡΙΕΣ ΚΟΙΝΟΤΗΣ ΦΙΛΙΑΔΩΝ

ΚΛΙΜΑΞ 1:20.000

Ε = 924,000 στρ.

ΠΡΟΣΑΝΑΤΟΛΙΣΤΙΚΟ ΔΙΑΓΡΑΜΜΑ

κλ. 1:50.000

Ανήκει στην υπ' αρ. 537/1980 απόφαση Λαμία 18 - 3 - 1980 ο Νομάρχης α/α	ΕΘΕΩΡΗΘΗ Λαμία 18 - 3 - 1980 ο Δ/ντης Δασών α/α	Λαμία Φεβρουαρίου 1980 ο Δασάρχης Λαμίας	ο Συντάξας Τοπογράφος Υπομηχ.
	ΑΝΑΣΤΑΣΙΟΣ ΚΑΡΑΤΑΣΣΟΣ	ΓΕΩΡΓΙΟΣ ΔΑΦΟΥΣΗΣ	ΙΩΑΝΝΗΣ ΚΑΡΑΝΤΖΑΛΗΣ

ΑΝΑΚΟΙΝΩΣΕΙΣ

'Αριθ. Β2. 1087/Φ.74. (9)

Περὶ ἀνακοινώσεως παρακαταθέσεως ἀποζημιώσεως γιὰ ἀπαλλοτρίωση ἀκινήτων γιὰ τὴ κατασκευὴ τοῦ Νέου Ρουφράκτου καὶ ὑπολειπομένων ἀναχωμάτων λίμνης Κερκίνης.

Ο ΥΠΟΥΡΓΟΣ ΔΗΜΟΣΙΩΝ ΕΡΓΩΝ

Σύμφωνα μὲ τὰ ἄρθρα 7 καὶ 8 τοῦ Ν.Δ. 797/1971 «περὶ ἀναγκαστικῶν ἀπαλλοτριώσεων», γνωστοποιοῦμε :

α) Σὲ ὅσους ἔχουν ἢ διεκδικοῦν δικαιώματα κυριότητας σὲ ἀκίνητα ποὺ ἀπαλλοτριώθηκαν ἀναγκαστικὰ μὲ τὴ Δ. 3819/4326/76 κοινὴ ἀπόφαση τῶν Ὑπουργῶν Οἰκονομικῶν καὶ Δημοσίων Ἔργων (ΦΕΚ 225/1976 τ. Δ') τὴν κατασκευὴ τοῦ Νέου Ρουφράκτου καὶ ὑπολειπομένων ἀναχωμάτων λίμνης Κερκίνης.

β) Τοὺς ἐνυπόθηκους δανειστὲς καὶ τοὺς τρίτους διεκδικητὲς τῶν ἀκινήτων αὐτῶν, ὅτι ἡ ἀποζημίωση τῆς ἐδαφικῆς ἐπιφάνειας καὶ τῶν ἐπικειμένων της, ὅπως περιγράφονται στὸ σχετικὸ κτηματολογικὸ πίνακα, ἡ ὁποία καθορίστηκε μὲ τὴν ἀριθ. 101/5.5.1979 ἀπόφαση τοῦ Μονομελοῦς Πρωτοδικείου Σερρῶν ἔχει παρακατατεθεῖ στὸ Γραφεῖο Παρακαταθηκῶν καὶ Δανείων Σιδ/κάστρου.

Σχετικὰ ἔχει ἐκδοθεῖ τὸ ἀριθμ. 4639/17.3.80 γραμμάτιο συστάσεως παρακαταθήκης δρχ. δέκα ὀκτὼ χιλιάδων πεντακοσίων (18.500).

Ἡ ἀποζημίωση θὰ ἀποδοθεῖ στὰ πρόσωπα ποὺ θὰ ἀναγνωρισθοῦν δικαιοῦχοι κατὰ τὴ νόμιμη διαδικασία.

Ἡ ἀνακοίνωση αὐτὴ νὰ δημοσιευθεῖ στὴν Ἐφημερίδα τῆς Κυβερνήσεως.

Ἀθῆναι, 29 Μαρτίου 1980

Μὲ Ἐντολὴ Ὑπουργοῦ
Ὁ Διευθυντής
Ν. ΚΑΤΣΙΦΗΣ

'Αριθ. 1226 (10)

Περὶ δημοσιεύσεως ἀνακοινώσεως γιὰ παρακατάθεση ἀποζημιώσεως ἀπὸ ἀναγκαστικὴ ἀπαλλοτρίωση ἀκινήτων, Ἐπαρχιακῆς ὁδοῦ Σπάρτης - Γεωργιτσίου, στὸ Ν. Λακωνίας.

Ο ΠΡΟΕΔΡΟΣ ΤΟΥ ΝΟΜΑΡΧΙΑΚΟΥ ΤΑΜΕΙΟΥ ΛΑΚΩΝΙΑΣ

1. Ἔχοντας ὑπόψη, τὰ ἄρθρα 7 καὶ 8 τοῦ Ν.Δ. 797/71 «περὶ ἀναγκαστικῶν ἀπαλλοτριώσεων» γνωστοποιοῦμε στοὺς κατωτέρω :

α) Ἐκείνους ποὺ ἀξιώνουν δικαιώματα κυριότητας στὰ δυνάμει τῆς 0-1583/Φ.1080/19.2.1979 ἀποφάσεως τοῦ Νομάρχη Λακωνίας (ΦΕΚ 152/12.3.1979 τ. Δ') ἀναγκαστικὰ ἀπαλλοτριωθέντα ἀκίνητα, γιὰ τὴν κατασκευὴ τῆς Ἐπαρχιακῆς ὁδοῦ Σπάρτης - Γεωργιτσίου (στὸ τμῆμα Γεωργιτσίου -Ἀλευροῦς) Νομοῦ Λακωνίας.

β) Στοὺς τυχὸν ἐγγεγραμμένους ἐνυπόθηκους στὰ ἀκίνητα αὐτὰ ἢ κατασχόντες δανειστὲς ἢ τρίτους διεκδικητές, ὅτι ἡ, δυνάμει τῆς 221/1979 ἀποφάσεως τοῦ Μονομελοῦς Πρωτοδικείου Σπάρτης, καθορισθεῖσα προσωρινὴ ἀποζημίωση γιὰ ὅλα τὰ ἀκίνητα, μαζὶ μὲ τὰ ἐπικείμενα, καθὼς αὐτὰ εἰκονίζονται στὸ οἰκεῖο Κτηματολογικὸ Διάγραμμα καὶ στὸ σχετικὸ Κτηματολογικὸ Πίνακα, ποὺ κατατέθηκε στὸ Ταμεῖο Παρακαταθηκῶν καὶ Δανείων καὶ ἐκδόθηκε γι' αὐτὸ τὸ Νο 8350/21.3.1980 Γραμμάτιο Συστάσεως Παρακαταθήκης τοῦ Γραφείου Παρ/θηκῶν Σπάρτης γιὰ συνολικὸ ποσὸ δραχμῶν (302.900).

2. Ἡ ἀποζημίωση αὐτὴ εἶναι ἀποδοτέα στοὺς κατὰ Νόμο δικαιούχους.

Ἡ ἀπόφαση αὐτὴ νὰ δημοσιευθεῖ στὴν Ἐφημερίδα τῆς Κυβερνήσεως.

Σπάρτη, 1 Ἀπριλίου 1980

Ὁ Πρόεδρος τοῦ Νομ. Ταμείου
κ.ἀ.α.
Ὁ Διευθυντὴς Ἐσωτερικῶν
ΙΩΣΗΦ ΓΑΒΑΛΑΣ

ΑΠΑΛΛΟΤΡΙΩΣΕΙΣ

ΑΠΟΦΑΣΕΙΣ

'Αριθ. ΒΣ1α/0/2/220 (11)

Περὶ ἐπισπεύσεως ἀπὸ τὸ Δημόσιο διαπλατύνσεως τῆς ἐθνικῆς ὁδοῦ Θεσσαλονίκης - Χαλκηδόνας, γιὰ τὰ ἐντὸς σχεδίου πόλεως τμήματα τῶν Κοινοτήτων Διαβατῶν καὶ Νέας Μαγνησίας Ν. Θεσσαλονίκης.

Ο ΥΠΟΥΡΓΟΣ ΔΗΜΟΣΙΩΝ ΕΡΓΩΝ

Ἔχοντας ὑπόψη :

1. Τὸ διὰ τοῦ ἀπὸ 31.3.1975 (ΦΕΚ 102/τ. Δ.'/13.5.75) Διάταγμα «περὶ τροποποιήσεως τοῦ ρυμοτομικοῦ σχεδίου τῆς περιοχῆς ποὺ ἀναφέρεται στὸ θέμα μας».
2. Τὶς διατάξεις τοῦ Ν.Δ. τῆς 17.7.1923 «περὶ σχεδίων τῶν πόλεων, Κωμοπόλεων καὶ Συνοικισμῶν τοῦ Κράτους καὶ οἰκοδομῆς αὐτῶν» (ΦΕΚ 228/τ.Α'/16.8.1923).
3. Τὶς διατάξεις τοῦ Ν. 653/1977 «περὶ ὑποχρεώσεων τῶν παροδίων ἰδιοκτητῶν κ.λπ.» (ΦΕΚ 214/τ. Α'/5.8.1977).
4. Τὶς διατάξεις τοῦ Π.Δ. 910/1977 «περὶ Ὀργανισμοῦ τοῦ Ὑπουργείου Δημοσίων Ἔργων» (ΦΕΚ 205/τ. Α'/10.10.1977).
5. Τὴν ἀπόφασή μας Α2β/03/67/Φ.Θ.2.2.1/8.5.1975 «περὶ μεταβιβάσεως ἁρμοδιοτήτων Ὑπουργοῦ Δ. Ε.».

Καὶ ἀφοῦ λάβαμε ὑπόψη :

α) Τὴν ἀπὸ 16 Ὀκτωβρίου 1975 πράξη Ἀναλογισμοῦ.
β) Τὸ γεγονὸς ὅτι δὲν ἔχει καθορισθεῖ ἀποζημίωση γιὰ ἀκίνητα ποὺ ρυμοτομοῦνται κατὰ τὶς ἐνδείξεις τῆς ἀνωτέρω πράξεως ἀναλογισμοῦ, ἀποφασίζουμε :

α) Ἐγρίνουμε τὴ γενομένη ἀπὸ τὸ Δημόσιο ἐπίσπευση τῆς διαπλατύνσεως τῆς Ἐθνικῆς ὁδοῦ Θεσσαλονίκης - Χαλκηδόνας γιὰ τὰ τμήματα ἐντὸς σχεδίου πόλεως τῶν Κοινοτήτων Διαβατῶν καὶ Νέας Μαγνησίας Νομοῦ Θεσσαλονίκης σὲ ἐφαρμογὴ τοῦ ἀπὸ 31.3.1975 (ΦΕΚ 102/τ. Δ'/13.5.1975) Διατάγματος ρυμοτομίας.
β) Τὴν ἀνασύνταξη τῆς ἀριθμ. 3735/16.10.1975 τῆς πράξεως ἀναλογισμοῦ τοῦ τμήματος πολεοδομικῶν ἐφαρμογῶν τῆς Διευθύνσεως Τεχνικῶν Ὑπηρεσιῶν Νομοῦ Θεσσαλονίκης σύμφωνα μὲ τὶς διατάξεις τοῦ ἄρθρου 2 τοῦ Ν. 653/77.

Ἡ ἀπόφαση αὐτὴ νὰ δημοσιευθεῖ στὴν Ἐφημερίδα τῆς Κυβερνήσεως.

Ἀθῆναι, 28 Μαρτίου 1980

Ο ΥΠΟΥΡΓΟΣ
ΝΙΚΟΛΑΟΣ ΖΑΡΝΤΙΝΙΔΗΣ

ΑΠΟ ΤΟ ΕΘΝΙΚΟ ΤΥΠΟΓΡΑΦΕΙΟ